




A-A (1 : 25)

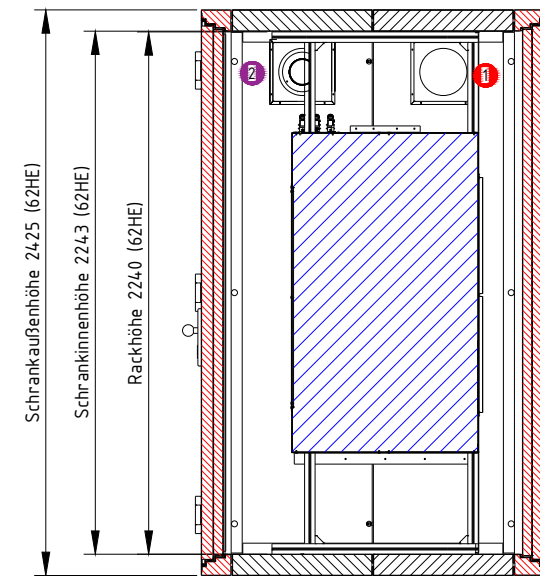

A-A (1 : 25)

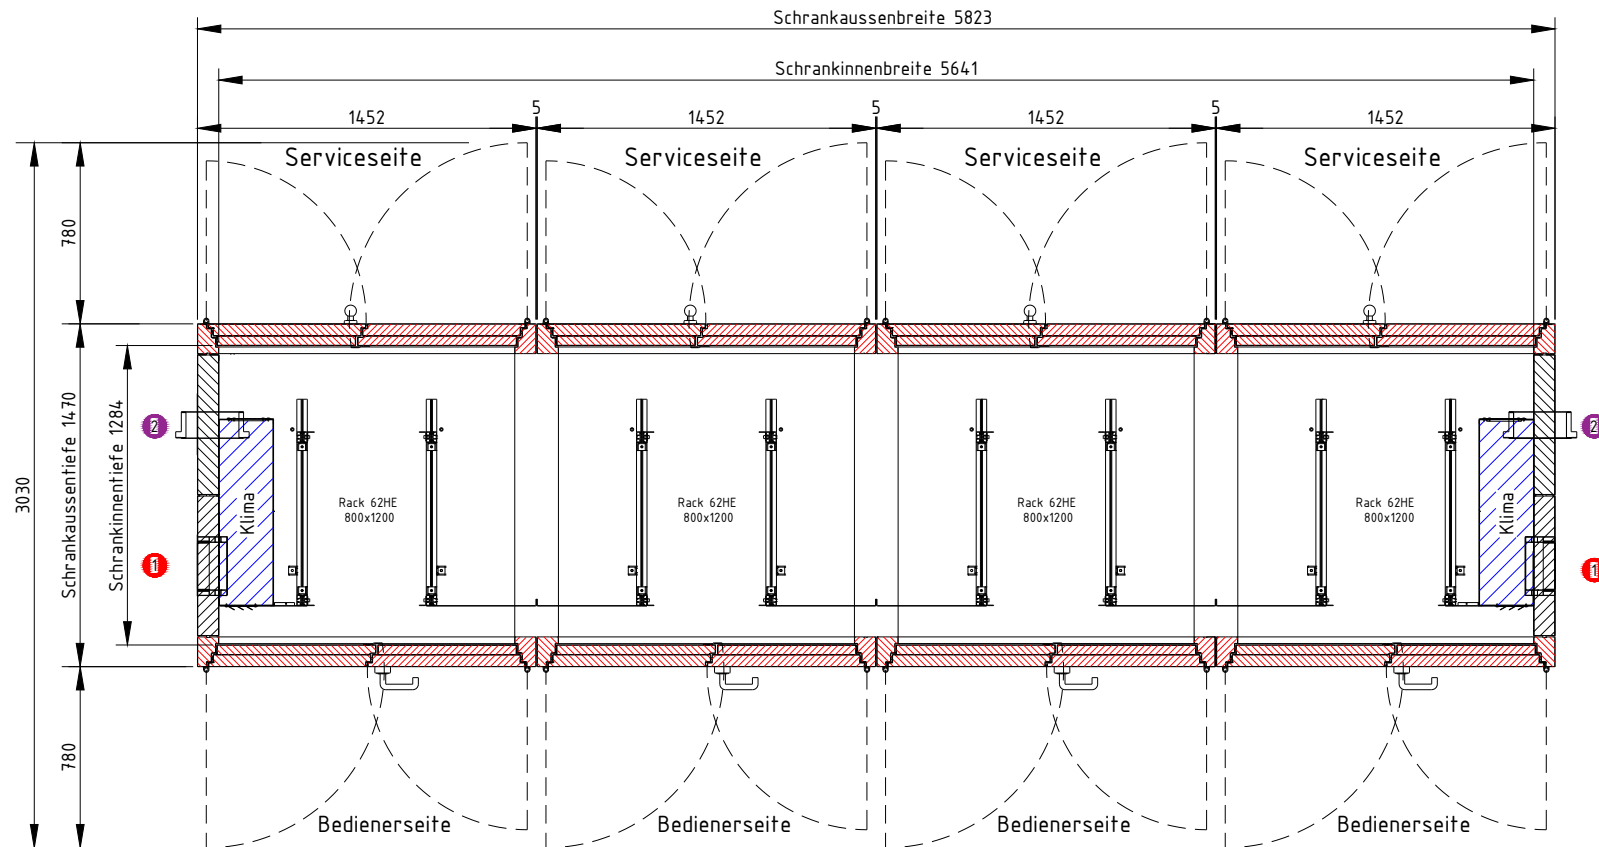

- 1 Weichschott DN200
- 2 Brandschutzhülse

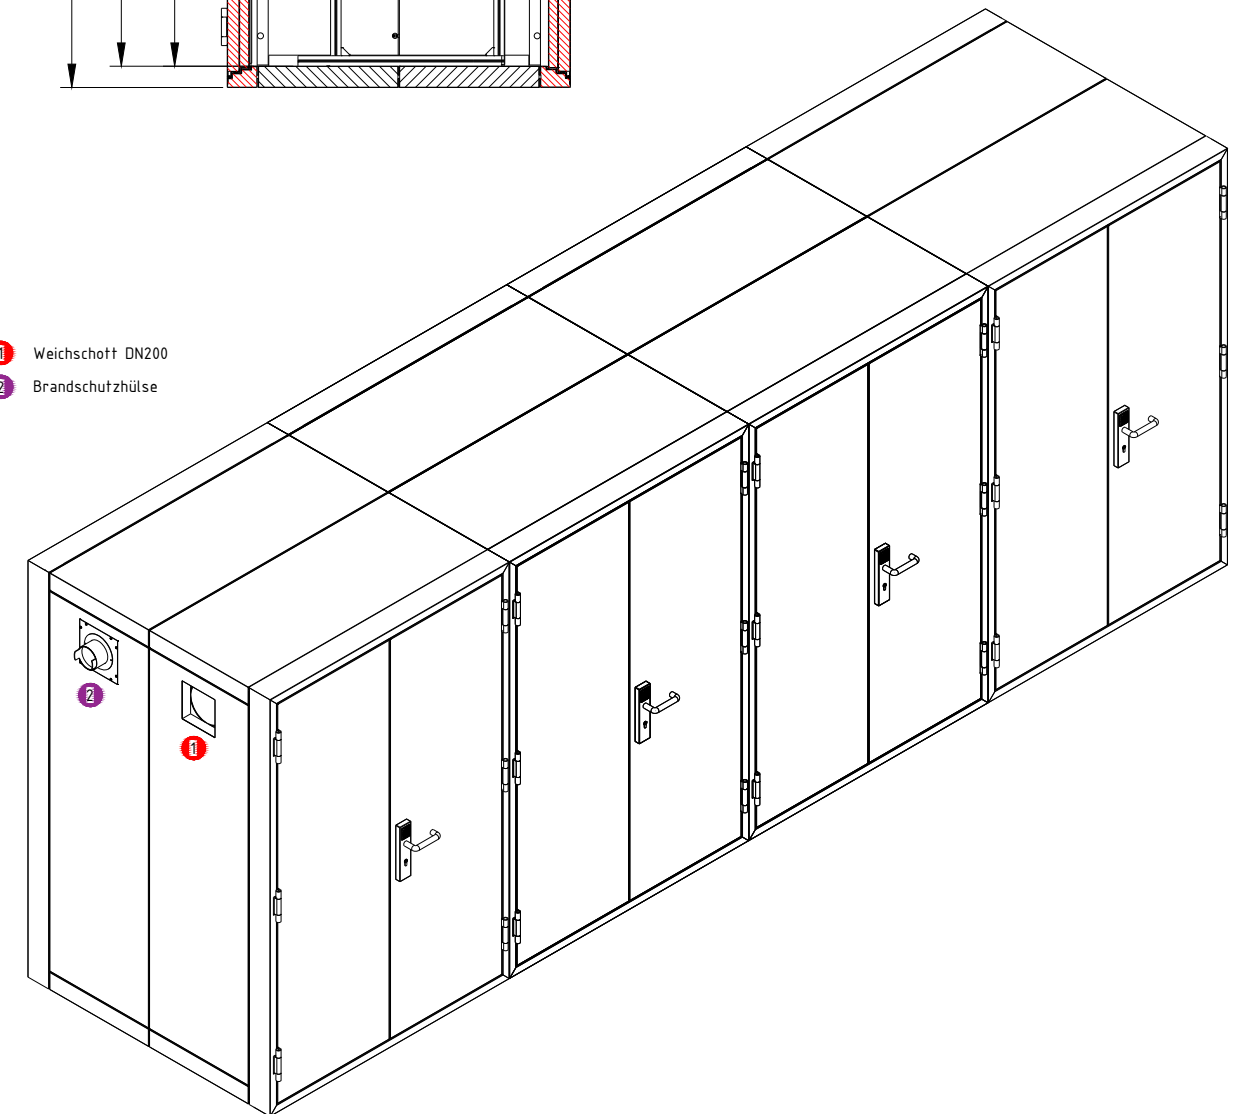

C	-	-	-
B	-	-	-
A	-	-	-
Index	Datum	Name	Anderungsbeschreibung
Bauherr / Kunde: Standard-Maßblatt		Projekt / Vorhaben: DC IT Safe Quattro 62HE mit Schotts in der Seitenwand	
Planstand: Ausführung		Planbezeichnung: Maßblatt DC IT Safe Quattro	
Datum 08.02.2023		Format DIN A3	Maßstab 1:-
Projekt-Nr.: PR00-00-000000		Plannummer 0000000-(1)-(1)	Index -
Planersteller: DaW		 Data Center Products <small>DC-Products GmbH Tel.: +49 2741 93 21-0 Fax: +49 2741 93 21-111 In der Aue 2 57584 Walmenroth info@dc-products.com www.dc-products.com</small>	
Diese Zeichnung ist unser Eigentum und darf nur vereinbarungsgemäß verwendet werden. Ein Missbrauch wird zivil- und strafrechtlich verfolgt gemäß Urheberrechtsgesetz / UrhG-2009.			